



# "KLINGERFELD" - NIEDERNDORF

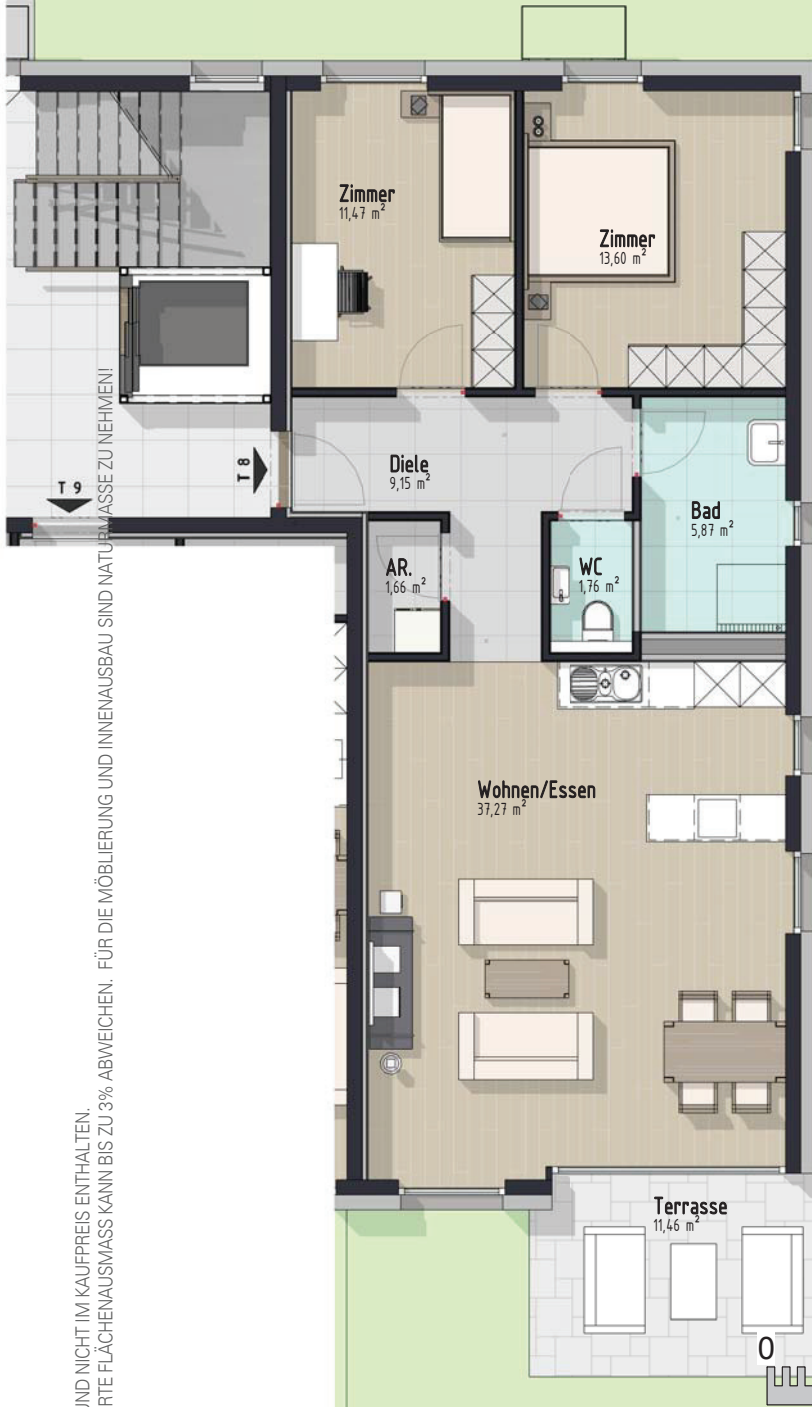

Haus 2 EG	Top 8
Diele	9,15 m <sup>2</sup>
Zimmer	11,47 m <sup>2</sup>
Zimmer	13,60 m <sup>2</sup>
Bad	5,87 m <sup>2</sup>
WC	1,76 m <sup>2</sup>
AR.	1,66 m <sup>2</sup>
Wohnen/Essen	37,27 m <sup>2</sup>
<hr/>	
3-ZI WHG T8	80,78 m <sup>2</sup>
<hr/>	
Terrasse	11,46 m <sup>2</sup>
Garten	ca. 365 m <sup>2</sup>
Kellerabteil	ca. 6 m <sup>2</sup>

DIE DARGESTELLTE EINRICHTUNG IST EIN MÖBLIERUNGSVORSCHLAG UND NICHT IM KAUFPREIS ENTHALTEN. DIE PLANDARSTELLUNG BASSIERT AUF ROHBAUMASSE, DAS ANGEFÜHRTE FLÄCHENAUSMASS KANN BIS ZU 3% ABWEICHEN. FÜR DIE MÖBLIERUNG UND INNENAUSBAU SIND NATURBAUMASSE ZU NEHMEN!

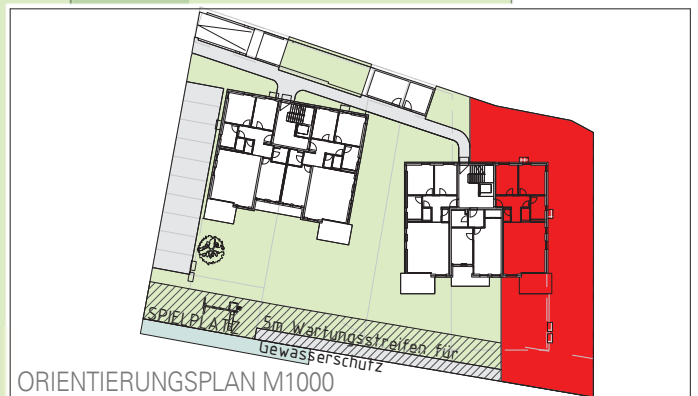

**ergo.wohnavision**  
mag.(fh) josef auer - bauträger

**RS<sup>o</sup>**  
**project**

RSC PLANUNG U. BAUMANAGEMENT GMBH  
GENERALPLANUNG BAULEITUNG AUSSCHREIBUNG  
Wildbichlerstraße 17 6341 Ebbs T +43 5373 43271  
office@rscproject.at www.rscproject.at