


"WOHNANLAGE ALPENHOF"

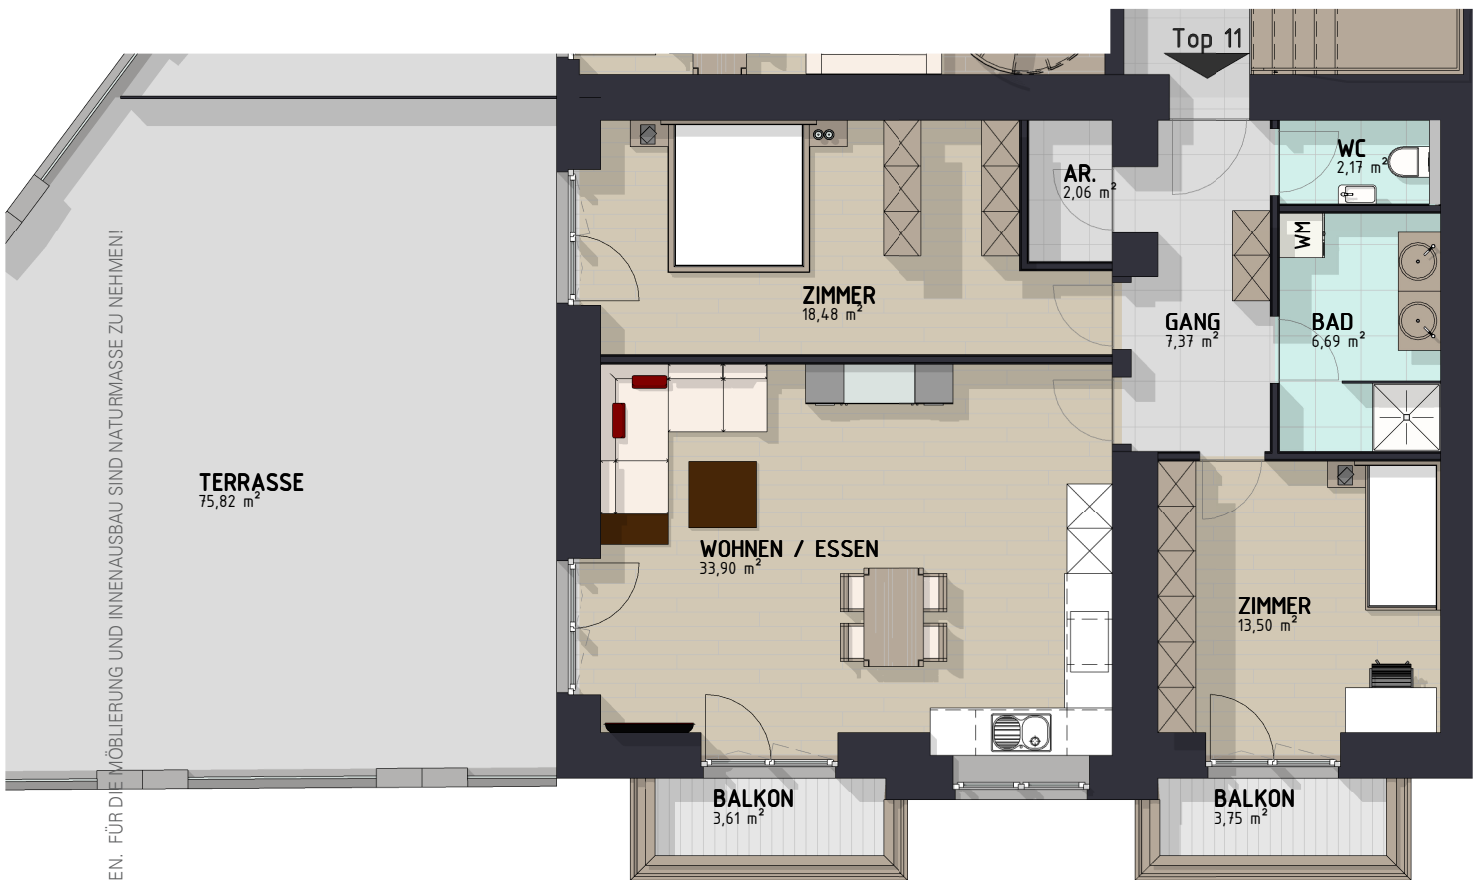


1.Obergeschoss Top 11

Gang	7,37 m ²
WC	2,17 m ²
Bad	6,69 m ²
Zimmer	13,50 m ²
Wohnen / Essen	33,90 m ²
Zimmer	18,48 m ²
Abstellraum	2,06 m ²
<hr/>	
3-ZI WHG T11	84,17 m ²
<hr/>	
Balkon	3,61 m ²
Balkon	3,75 m ²
Terrasse	75,82 m ²



ORIENTIERUNGSPLAN M1000

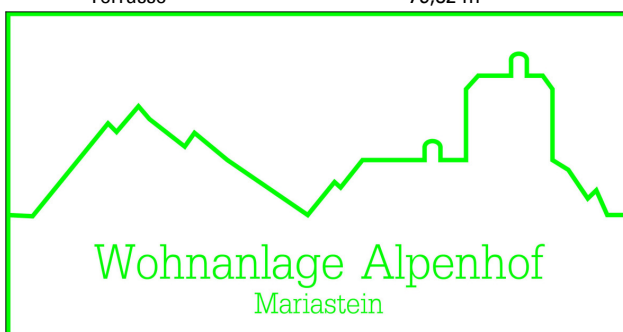

DIE DARGESTELLTE EINRICHTUNG IST EIN MÖBLIERUNGSVORSCHLAG UND NICHT IM KAUFPREIS ENTHALTEN. DIE PLANDARSTELLUNG BASSIERT AUF ROHBAUMASSE, DAS ANGEFÜHRTE FLÄCHENAUSSMASS KANN BIS ZU 3% ABWEICHEN. FÜR DIE MÖBLIERUNG UND INNENAUSBAU SIND NATURMASSE ZU NEHMEN!

RS^o
project

RSC PLANUNG U. BAUMANAGEMENT GMBH
GENERALPLANUNG BAULEITUNG AUSSCHREIBUNG
Wildbichlerstraße 17 6341 Ebbs T +43 5373 43271
office@rscproject.at www.rscproject.at